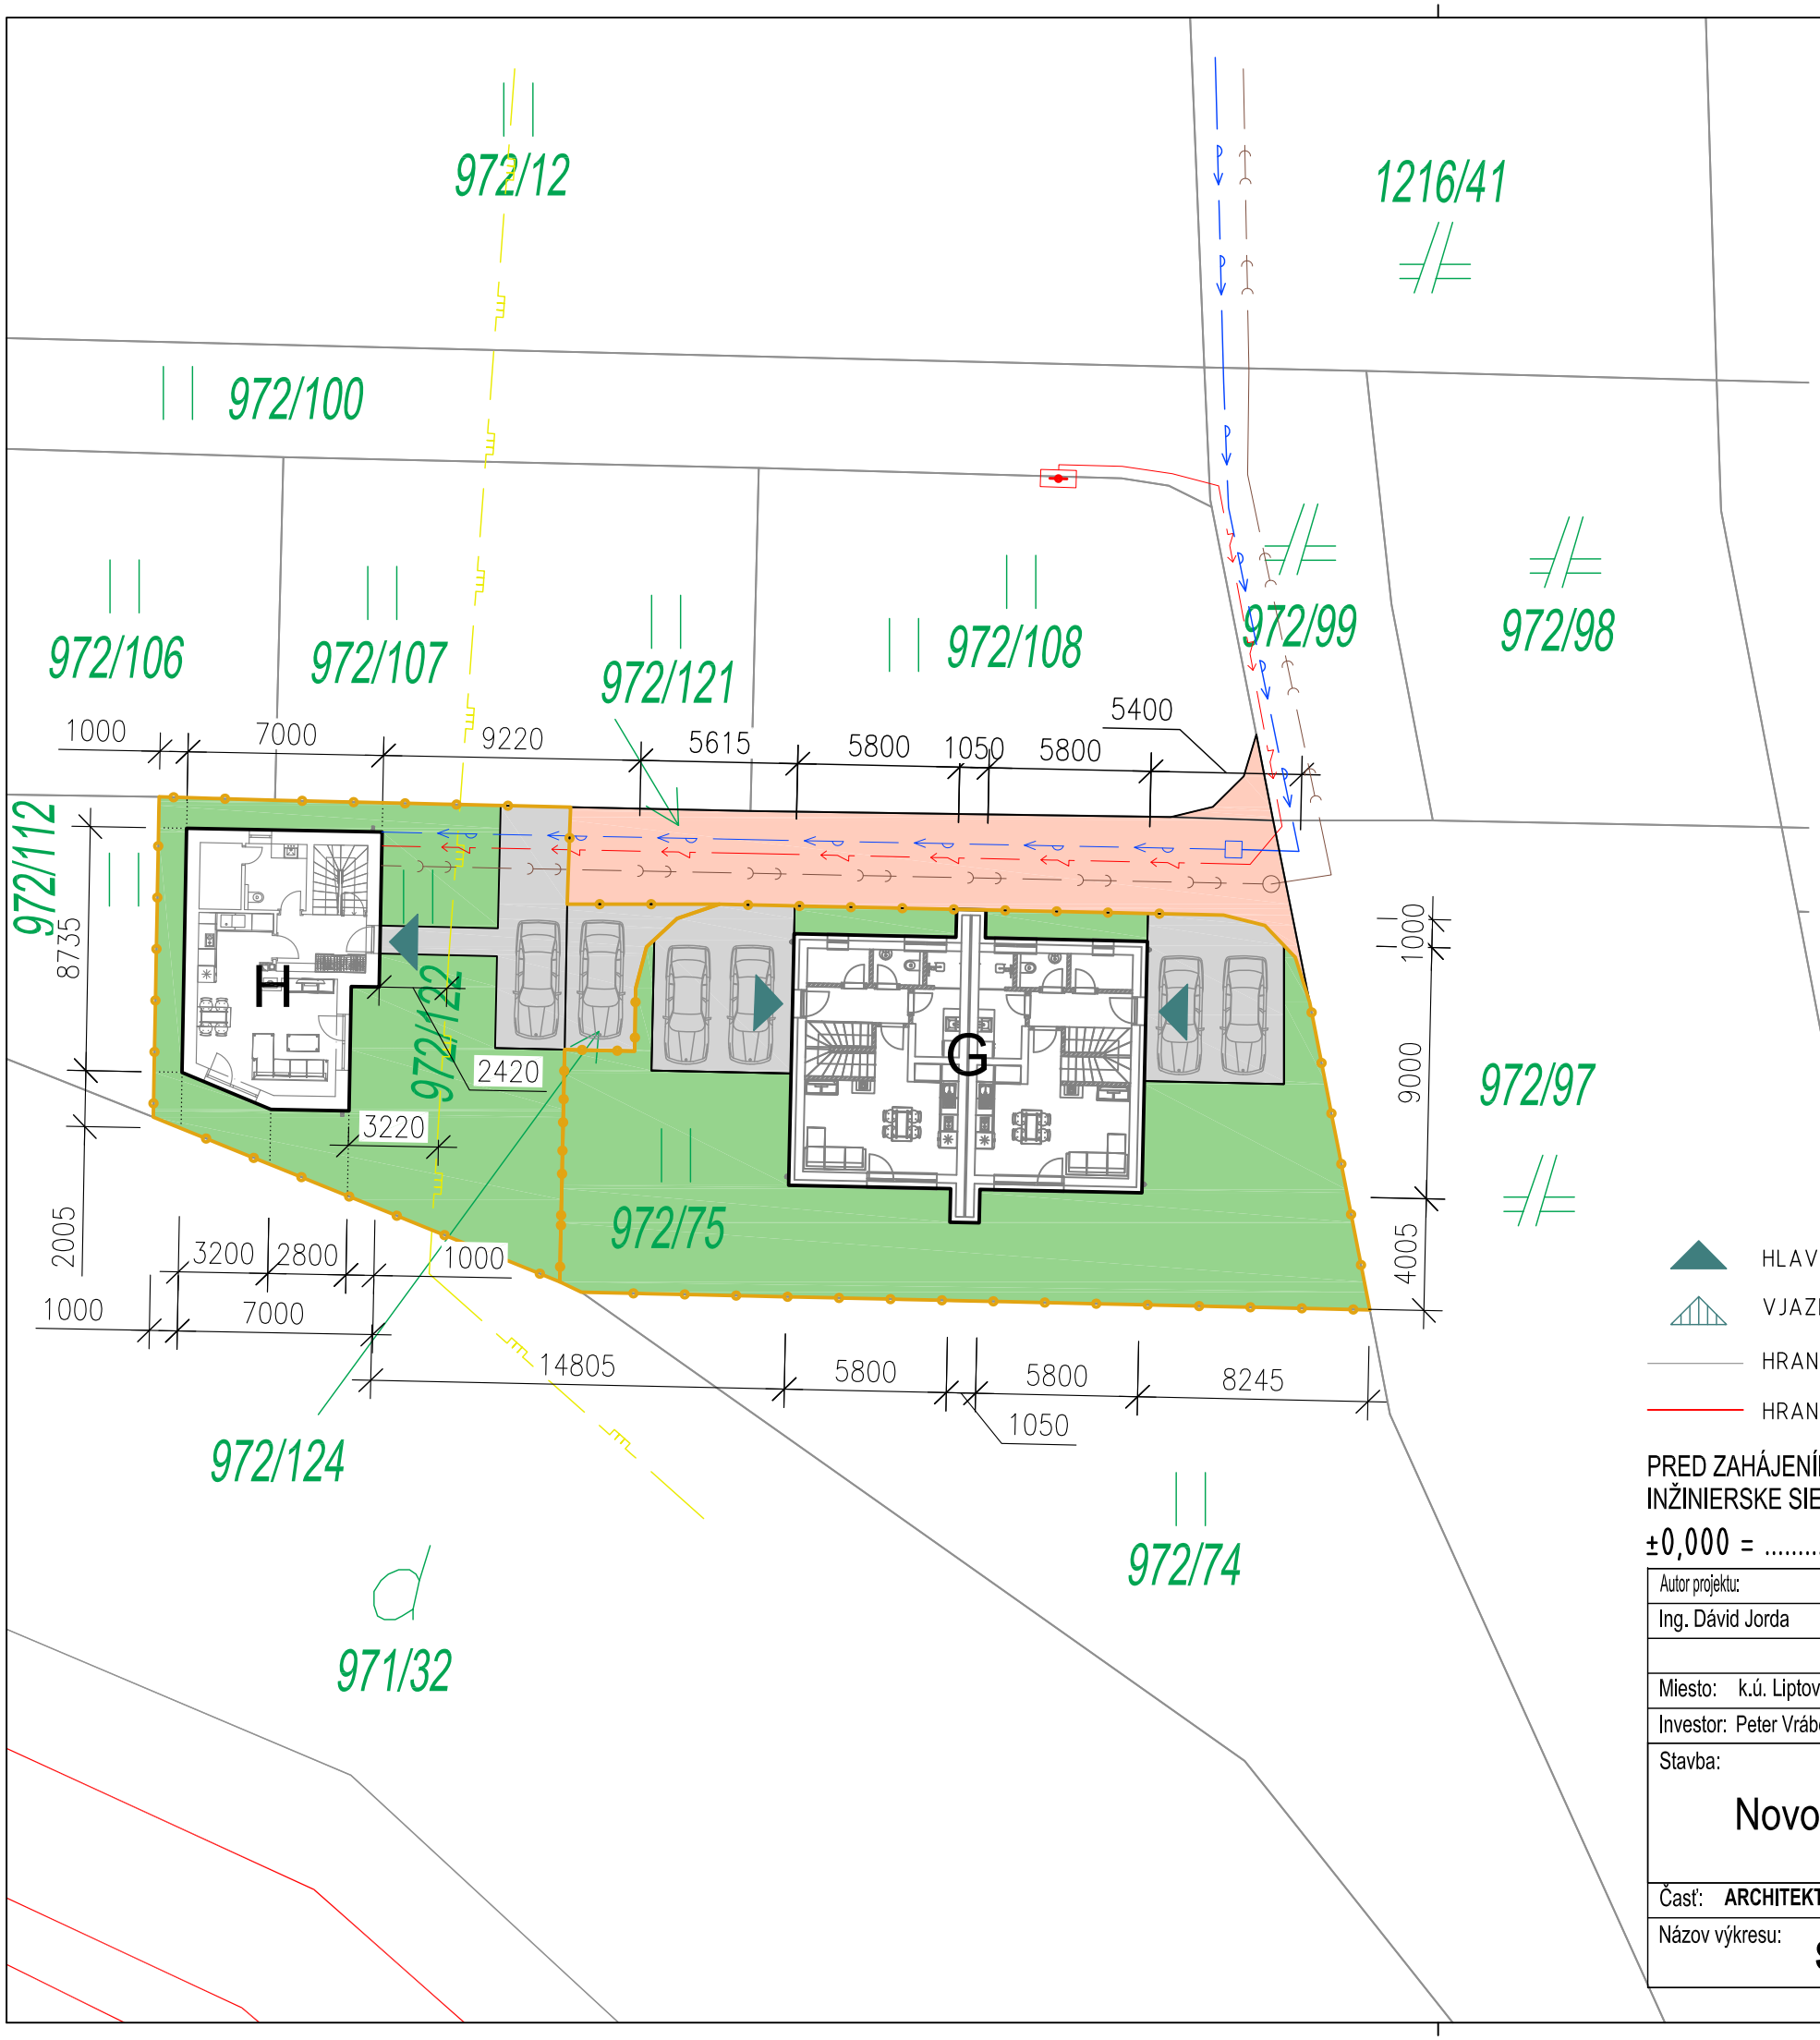

LEGENDA:

- SO.01 - RODINNÉ DOMY G, H
- SO.01- RODINNÉ DOMY G, H - PARKOVACIE STÁTIE
- SO.02 - KOMUNIKÁCIE A SPEVNENÉ PLOCHY

ZASTAVANOSŤ:

RD G	116,16 m^2
RD G - PARKOVACIE STÁTIE	57,75 m^2
RD H	63,52 m^2
RD H - PARKOVACIE STÁTIE	41,14 m^2
ZASTAVANÁ PLOCHA SPOLU	278,57 m^2
CELKOVÁ PLOCHA POZEMKOV	682 m^2
KOEFICIENT ZASTAVANOSTI	40 %

VEREJNÉ INŽINIERSKE SIETE:

- VEREJNÝ PLYNOVOD

NAVRHOVANÉ PRÍPOJKY:

- VODOVODNÁ PRÍPOJKA
- ELEKTRICKÁ PRÍPOJKA NN
- SPLAŠKOVÁ KANALIZÁCIA

- HLAVNÝ VCHOD DO OBJEKTU
- VJAZD NA POZEMOK
- HRANICA KATASTRÁLNEHO ÚZEMIA
- HRANICA VLASTNÍCKA, UŽÍVACIA

PRED ZAHÁJENÍM STAVBY JE POTREBNÉ VYTÝČIŤ VŠETKY INŽINIERSKE SIETE. ICH POLOHA JE VO VÝKRESE ORIENTAČNÁ !!!

±0,000 = ... m n.m.(BpV)

Autor projektu:	Zodpovedný projektant:	Vypracoval:
Ing. Dávid Jorda	Ing. Lukáš Holubek	Ing. Dávid Jorda

Ing. Dávid Jorda-Projektovanie stavieb
Nitrianske Sučany 257, 97221
tel.: +421 908 399 885
mail: davidjordaprojekt@gmail.com

Miesto: k.ú. Liptovský Ján, p.č. 972/122, 972/124, 972/121, 972/99, 972/108 Liptovský Mikuláš

Investor: Peter Vrábel a Ing. Svetlana Vráblová, Matice Slovenskej 609/6, 083 01 Sabinov

Stavba:

Novostavba rodinného domu

Číslo zákazky:	2022001
Stupeň PD:	DUR, DSP
Dátum:	04/2022
Formát:	2xA4

Časť: **ARCHITEKTÚRA** | Doplnok č.: | Zmena č.:

Názov výkresu: **Situácia**

Mierka: 1 : 250

Číslo výkresu: **A 01**